


Aansluitingen cv-leidingen · CP730

CV-leidingen of koelleiding

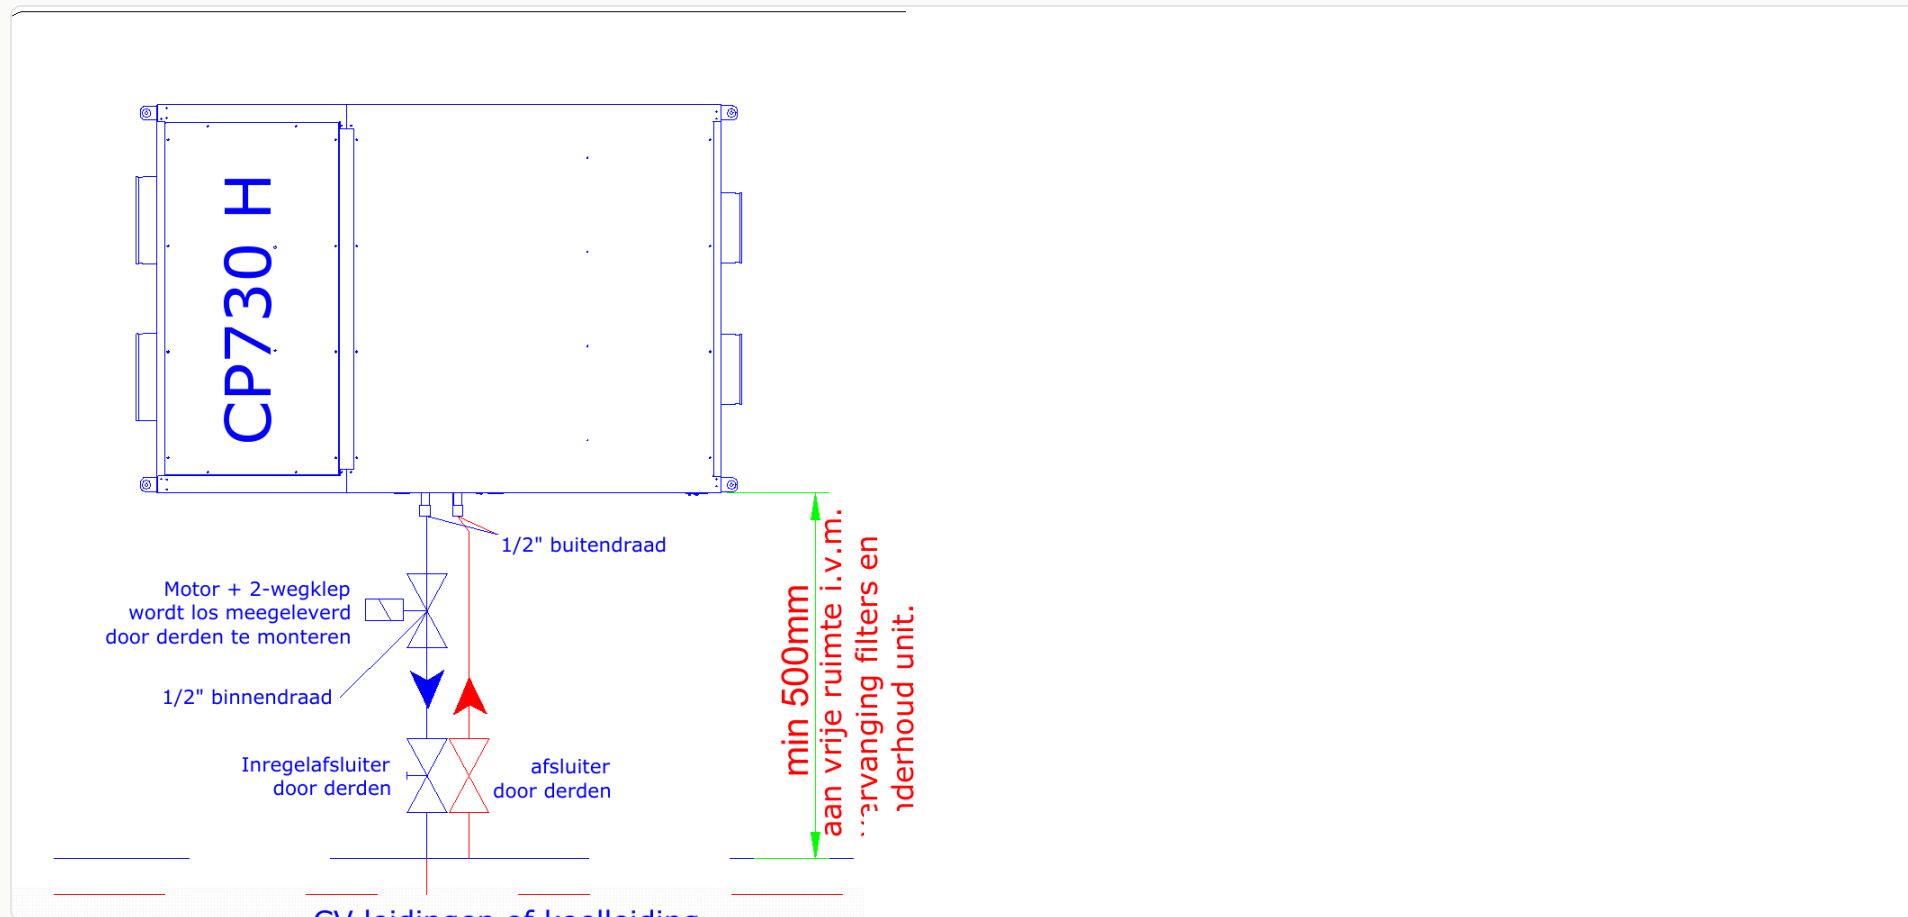

GETEKEND	DATUM	TEKENING NR.	SCHAAL	FORMAAT	STATUS	FASE	PROJECT	PROJECTNUMMER
J. Hamming	31-07-2024	U-730HCV-01	1:20	A4	Definitief	Uitvoering	Comfort°Plus	N.v.t.