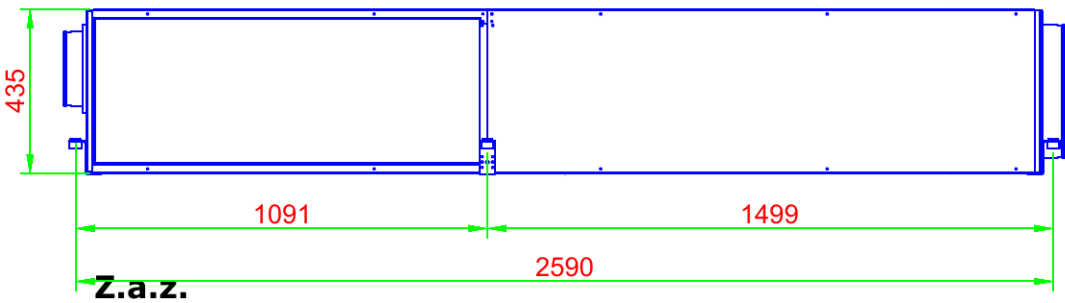
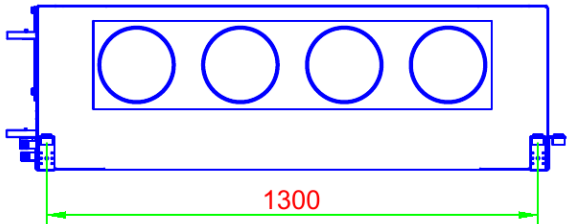
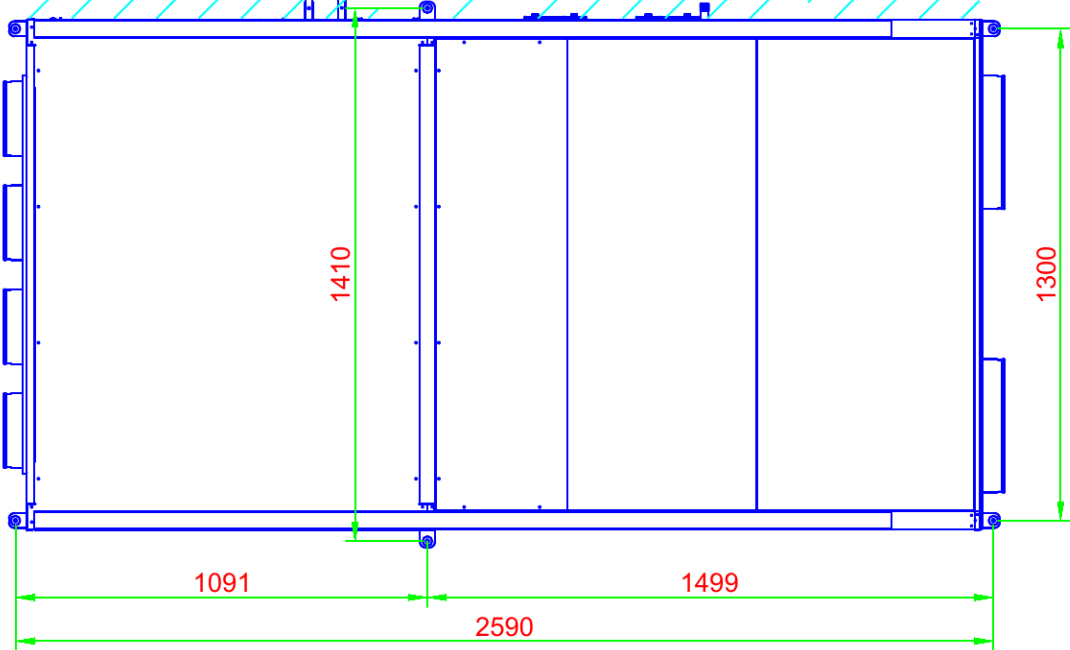
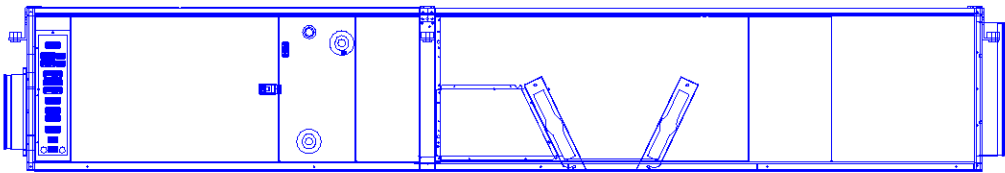


Datum:	Gewijz. door:	Omschrijving:	Get. door: J. Hamming
			Datum: 30-01-2026
			Tekening nr.:

GETEKEND J. Hamming	DATUM 30-01-2026	TEKENING NR. CPR1430H-05	SCHAAL 1:20	FORMAAT A3	STATUS Definitief	FASE Uitvoering	PROJECT N.v.t.	PROJECTNUMMER N.v.t.
------------------------	---------------------	-----------------------------	----------------	---------------	----------------------	--------------------	-------------------	-------------------------