


Terugslagklep · CP1630

Condenswaterafvoer en terugslagklep

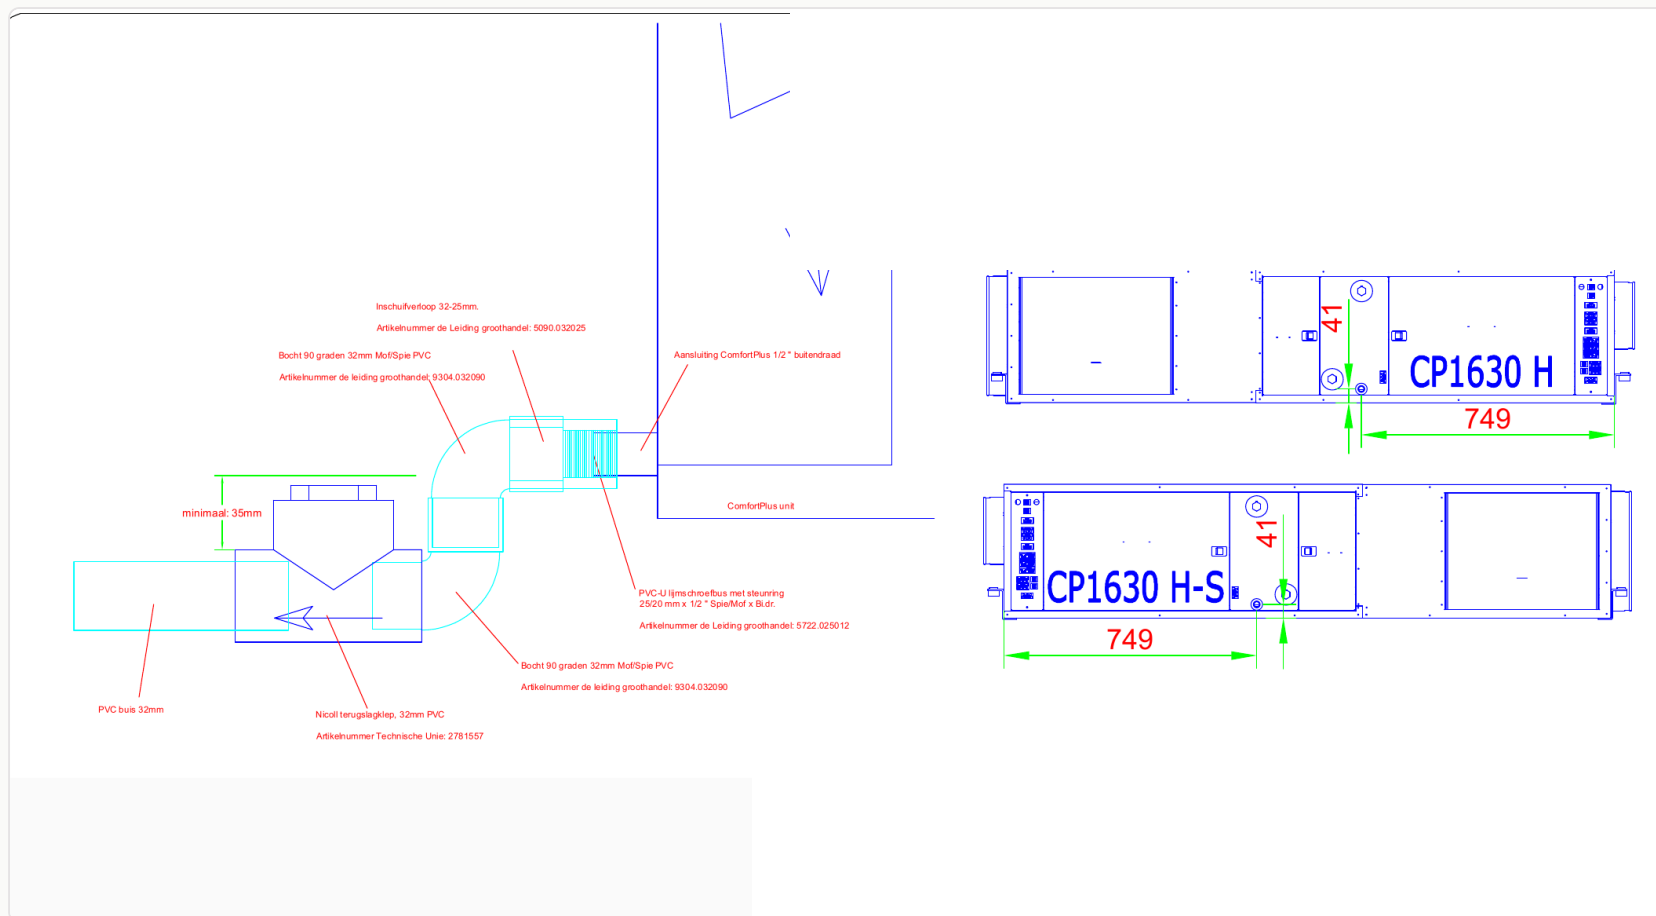

GETEKEND	DATUM	TEKENING NR.	SCHAAL	FORMAAT	STATUS	FASE	PROJECT	PROJECTNUMMER
J. Hamming	19-02-2024	U-1630TK-01	N.v.t.	A4	Definitief	Uitvoering	Comfort°Plus	N.v.t.