


Terugslagklep · CP2030

Condenswaterafvoer en terugslagklep

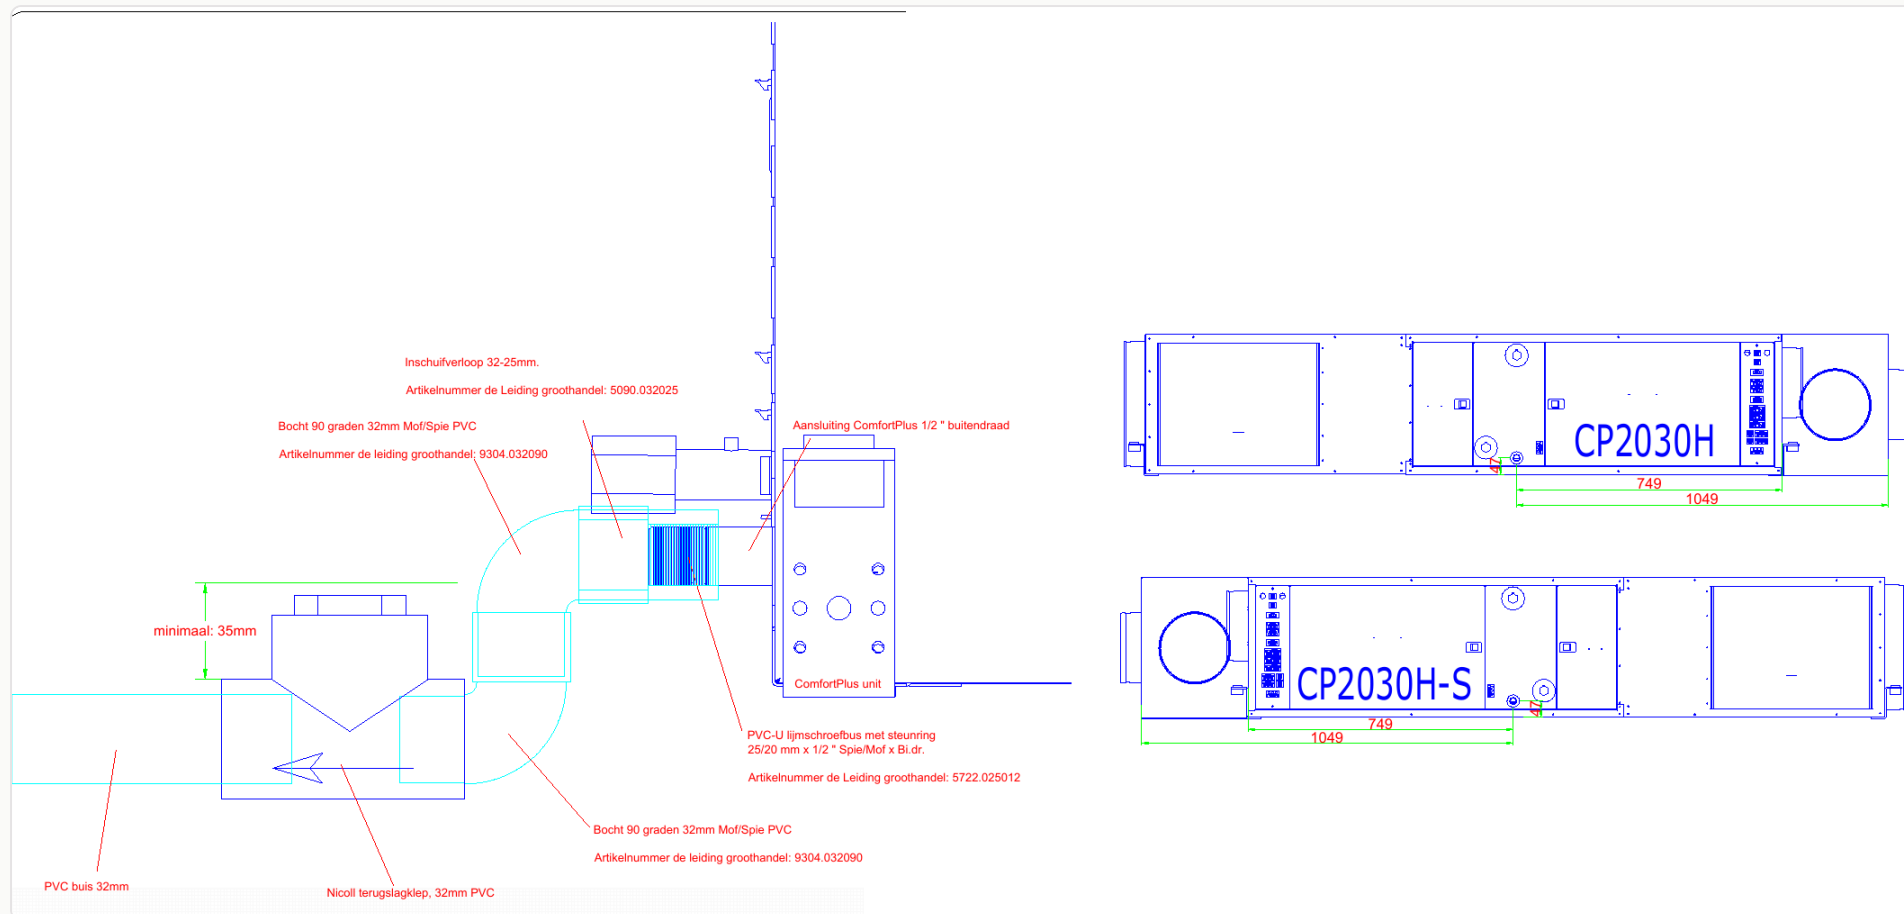

DATUM	TEKENING NR.	SCHAAL	FORMAAT	STATUS	FASE	PROJECT	PROJECTNUMMER
31-07-2024	U-2030TK-01	N.v.t.	A4	Definitief	Uitvoering	Comfort°Plus	N.v.t.