


TECHNISCHE GEGEVENS COMFORT°PLUS		TYPE CP 2030 H-S	
Min. en max. luchtcapaciteit toe- en afvoer	300 – 2.000 m³/h	ELEKTRISCH EN OVERIG	
Rendement warmteterugwinning	90 – 0 %		
VERWARMEN			
Verwarmingscapaciteit	10,4 kW		
Warmwater in – uit	40 – 25 °C		
Watervolume	0,17 l/s		
Waterzijdige weerstand	14,2 kPa		
KOELEN			
Koelcapaciteit	7,3 kW		
Koelwater in – uit	13 – 19 °C		
Watervolume	0,30 l/s		
Waterzijdige weerstand	43,7 kPa		



Bediening inclusief CO₂-meting
Afm. 170 × 90 × 15 mm (b × h × d)

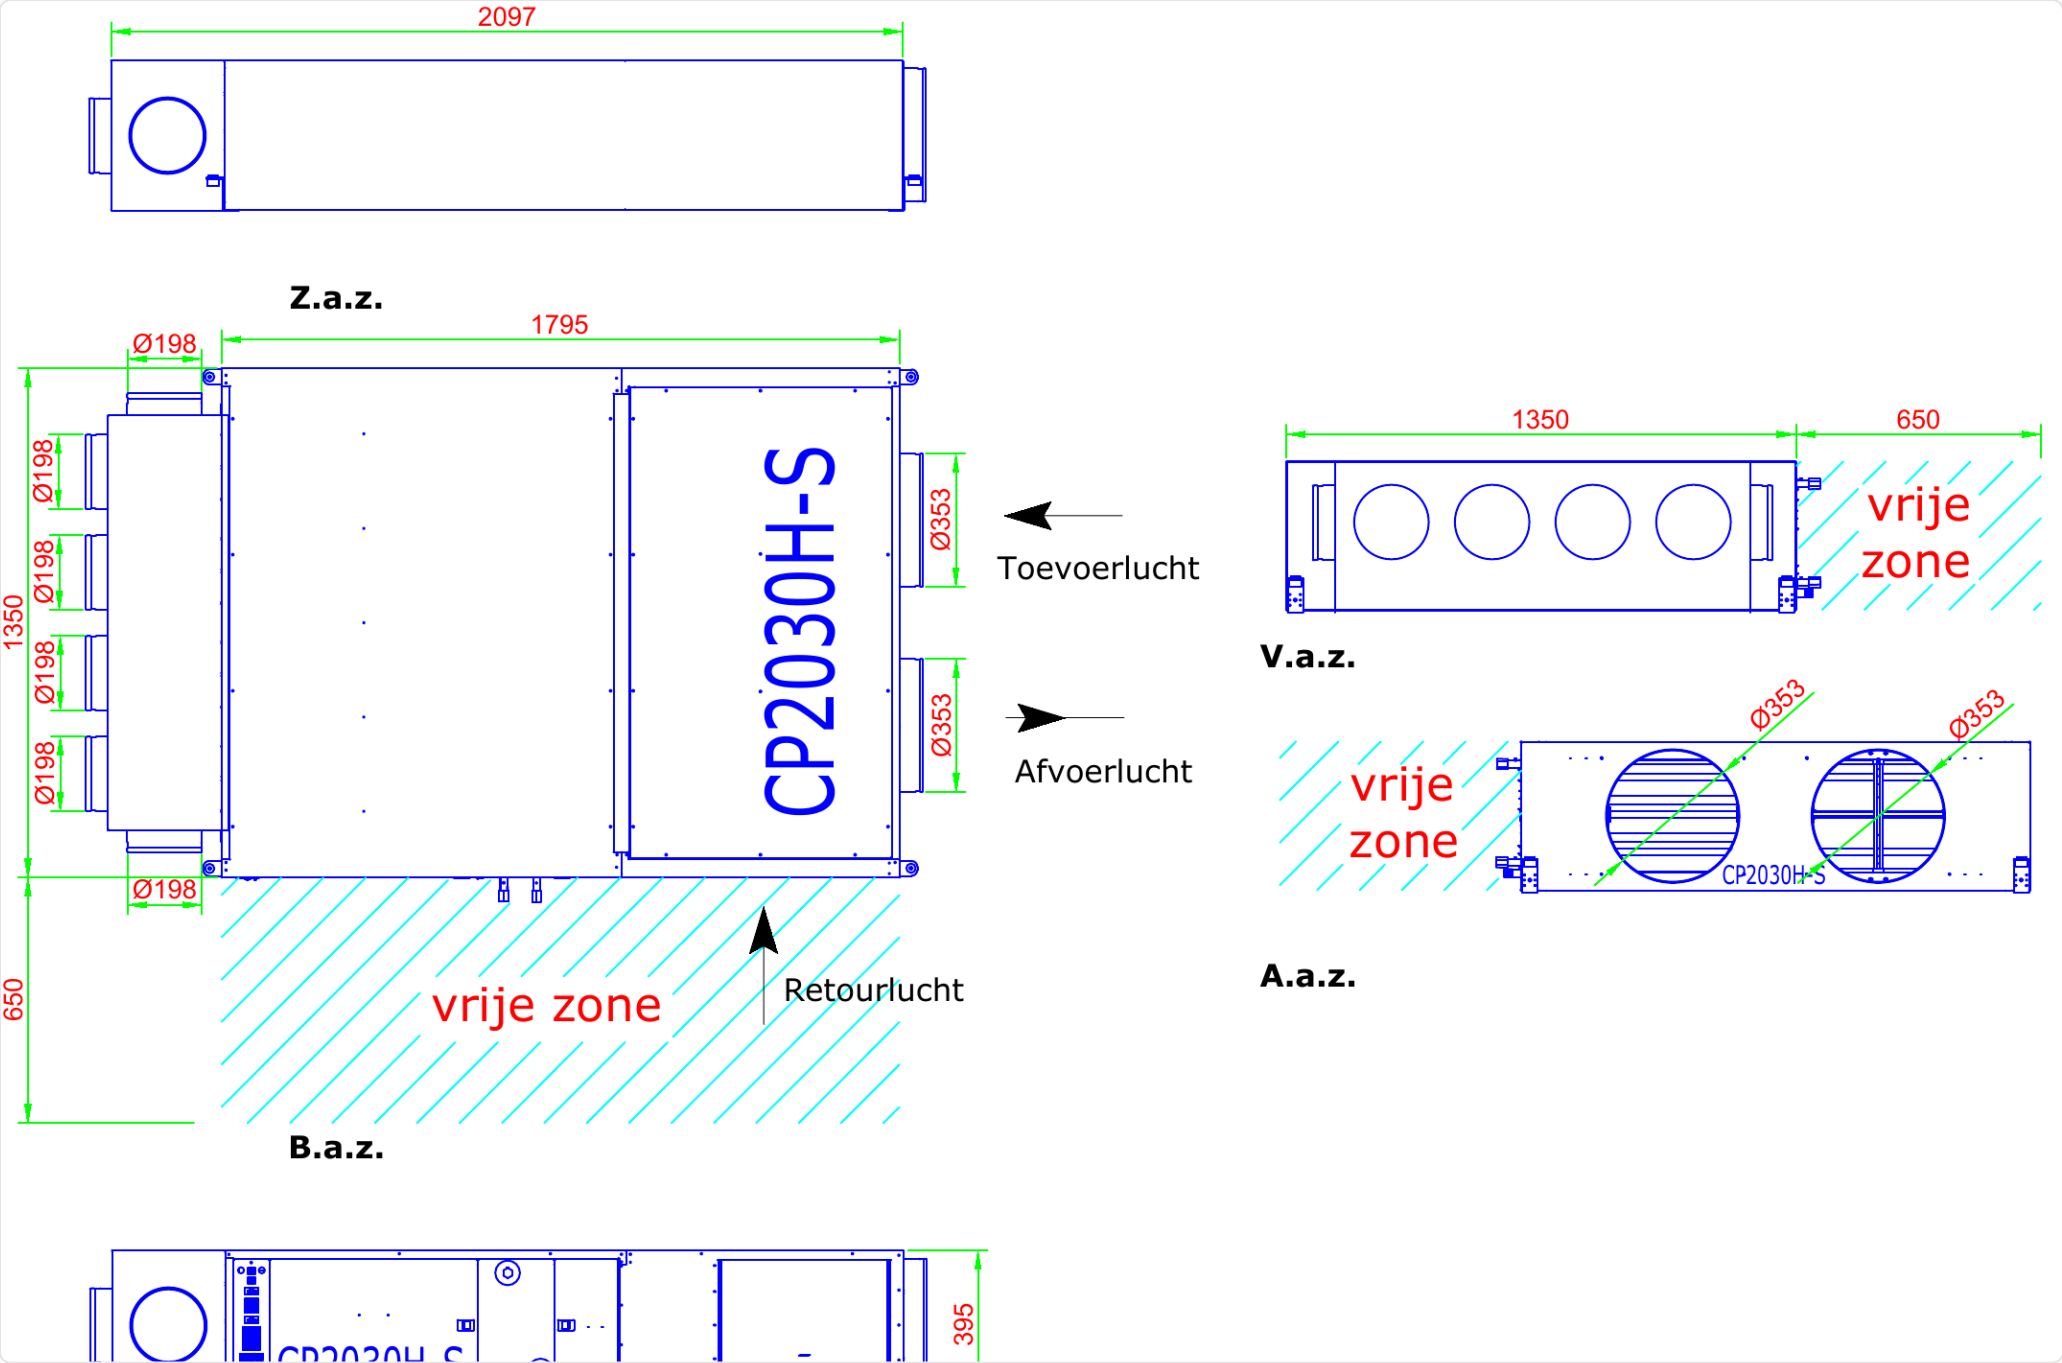

DOOR DERDEN

Elektra voeding	250 W, 230 volt, 1 amp.
Bouwkundig	Daksparing + gevelsparing + inplakken doorvoer
W-installatie	Leidingwerk + aansluiten

GETEKEND	DATUM	TEKENING NR.	SCHAAL	FORMAAT	STATUS	FASE	PROJECT	PROJECTNUMMER
RB	16-12-2021	CP2030H-S01	1:20	A3	Definitief	Uitvoering	N.v.t.	N.v.t.