


Terugslagklep · CP730

Condenswaterafvoer en terugslagklep

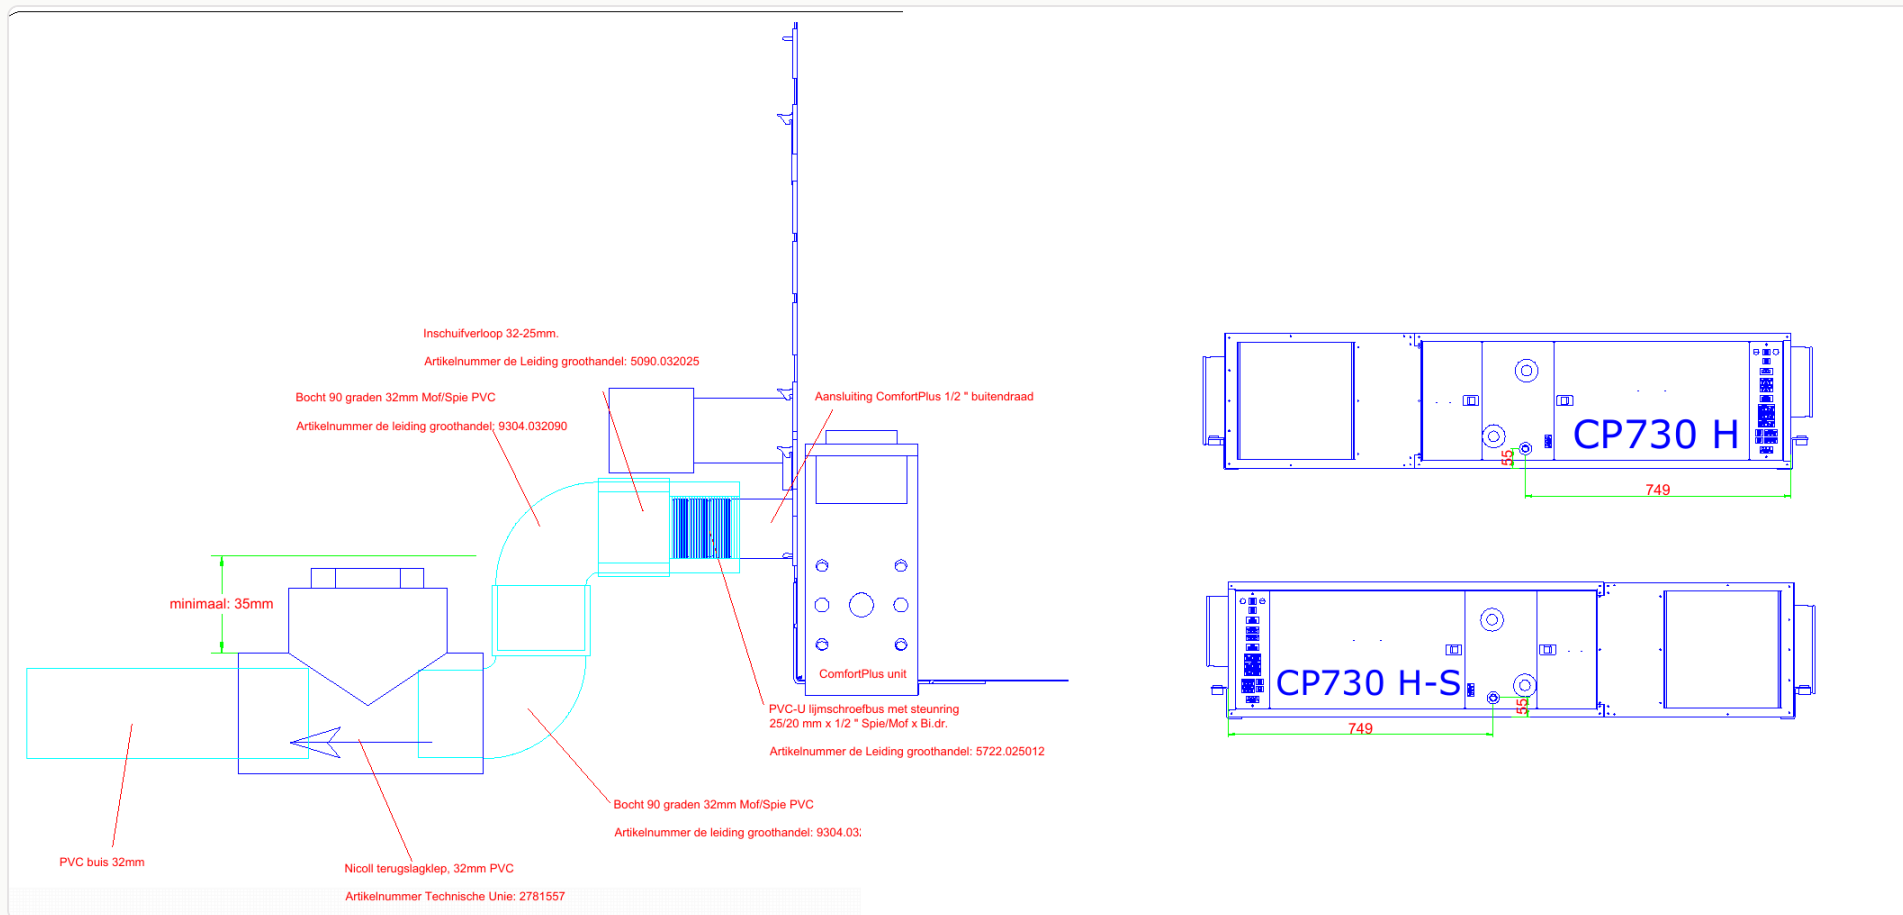

GETEKEND	DATUM	TEKENING NR.	SCHAAL	FORMAAT	STATUS	FASE	PROJECT	PROJECTNUMMER
J. Hamming	31-07-2024	U-730TK-01	N.v.t.	A4	Definitief	Uitvoering	Comfort°Plus	N.v.t.